


## العزل الصوتي للأرضيات

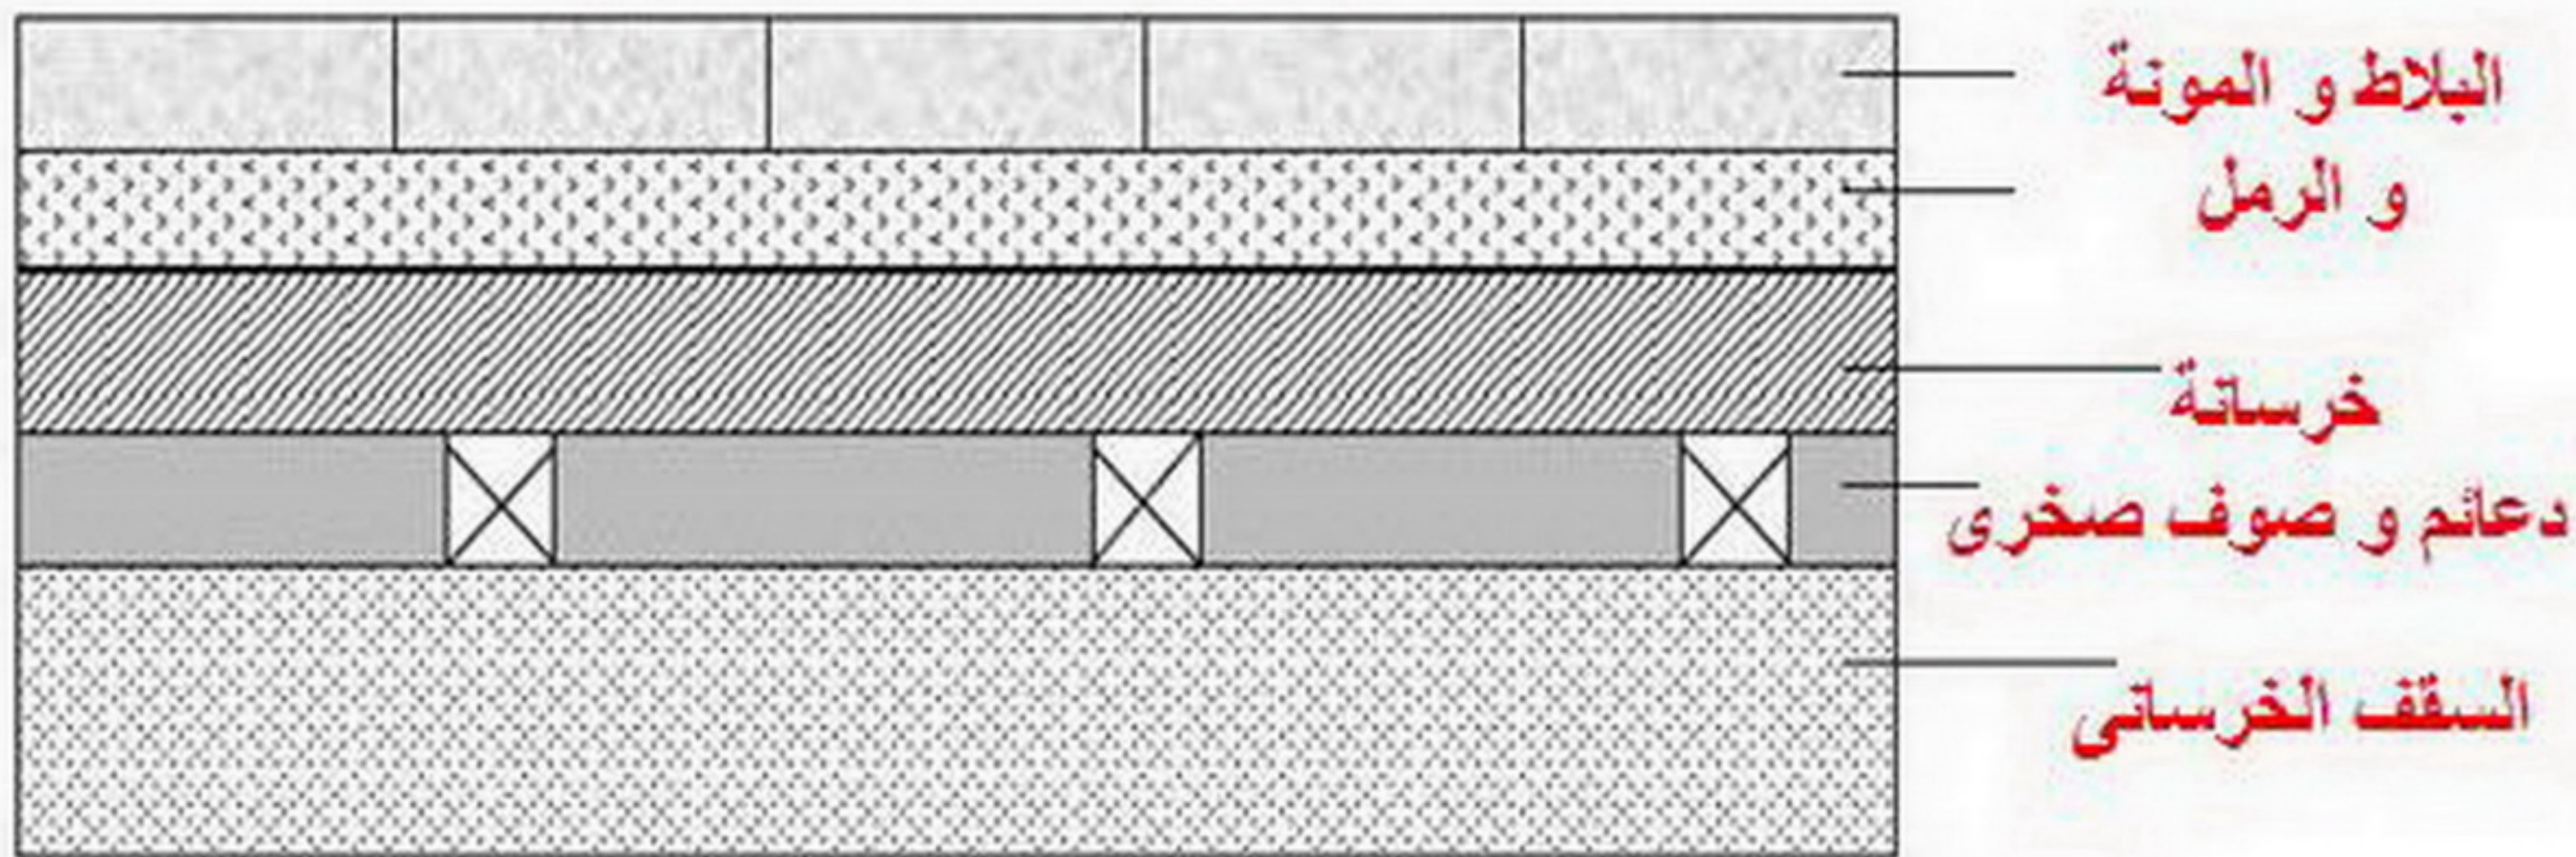

الدعائم خشبية 5 سم \* 5 سم